
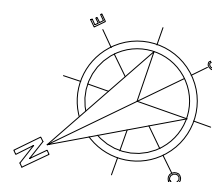


altra proprietà

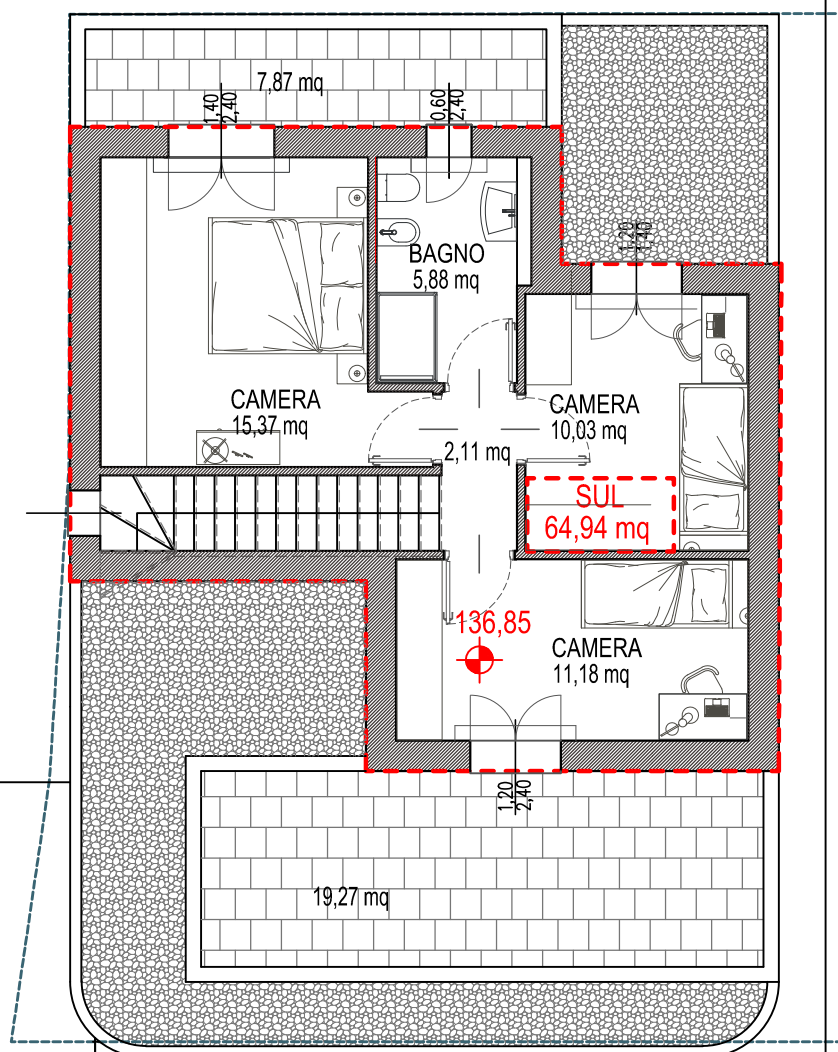

LOTTO 6

+133,46

+133,46

LOTTO 5_ PIANTA PIANO PRIMO

Sezione a quota +138,35_ SCALA 1:100