


altra proprietà

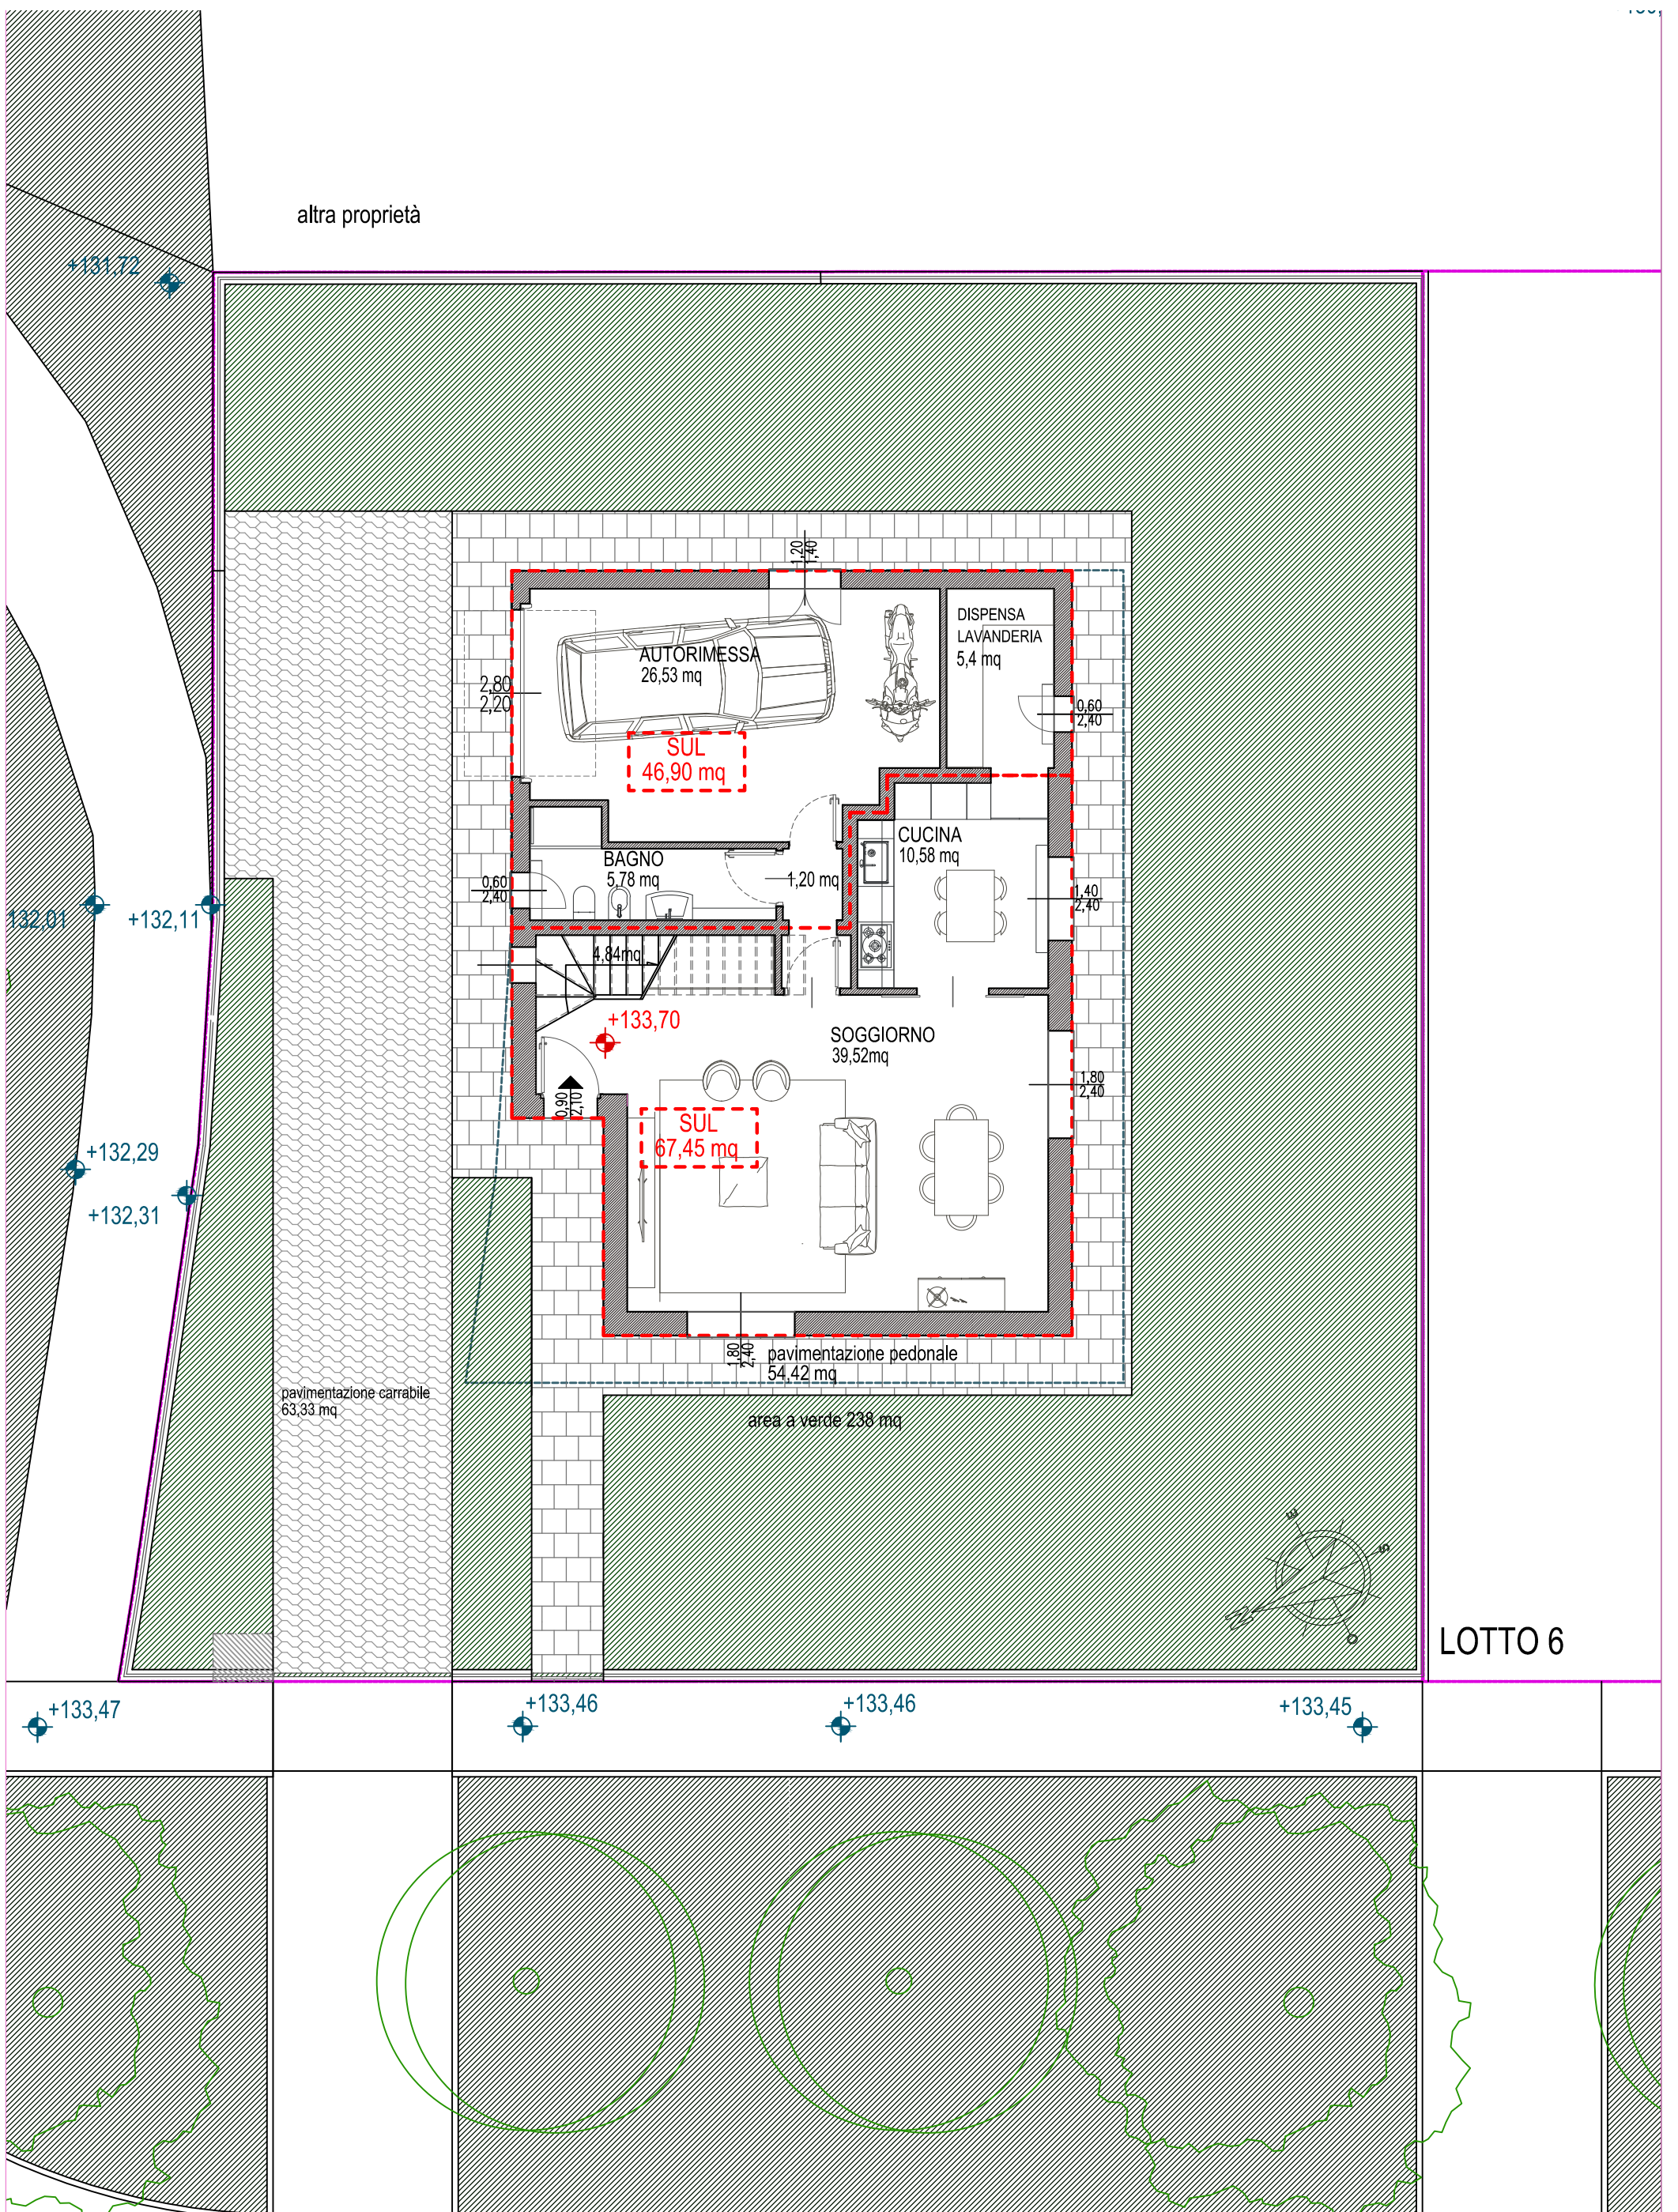

LOTTO 6

LOTTO 5_ PIANTA PIANO TERRA

strada di lottizzazione_ VIA ADELE BEI

Sezione a quota +135,20_ SCALA 1:100