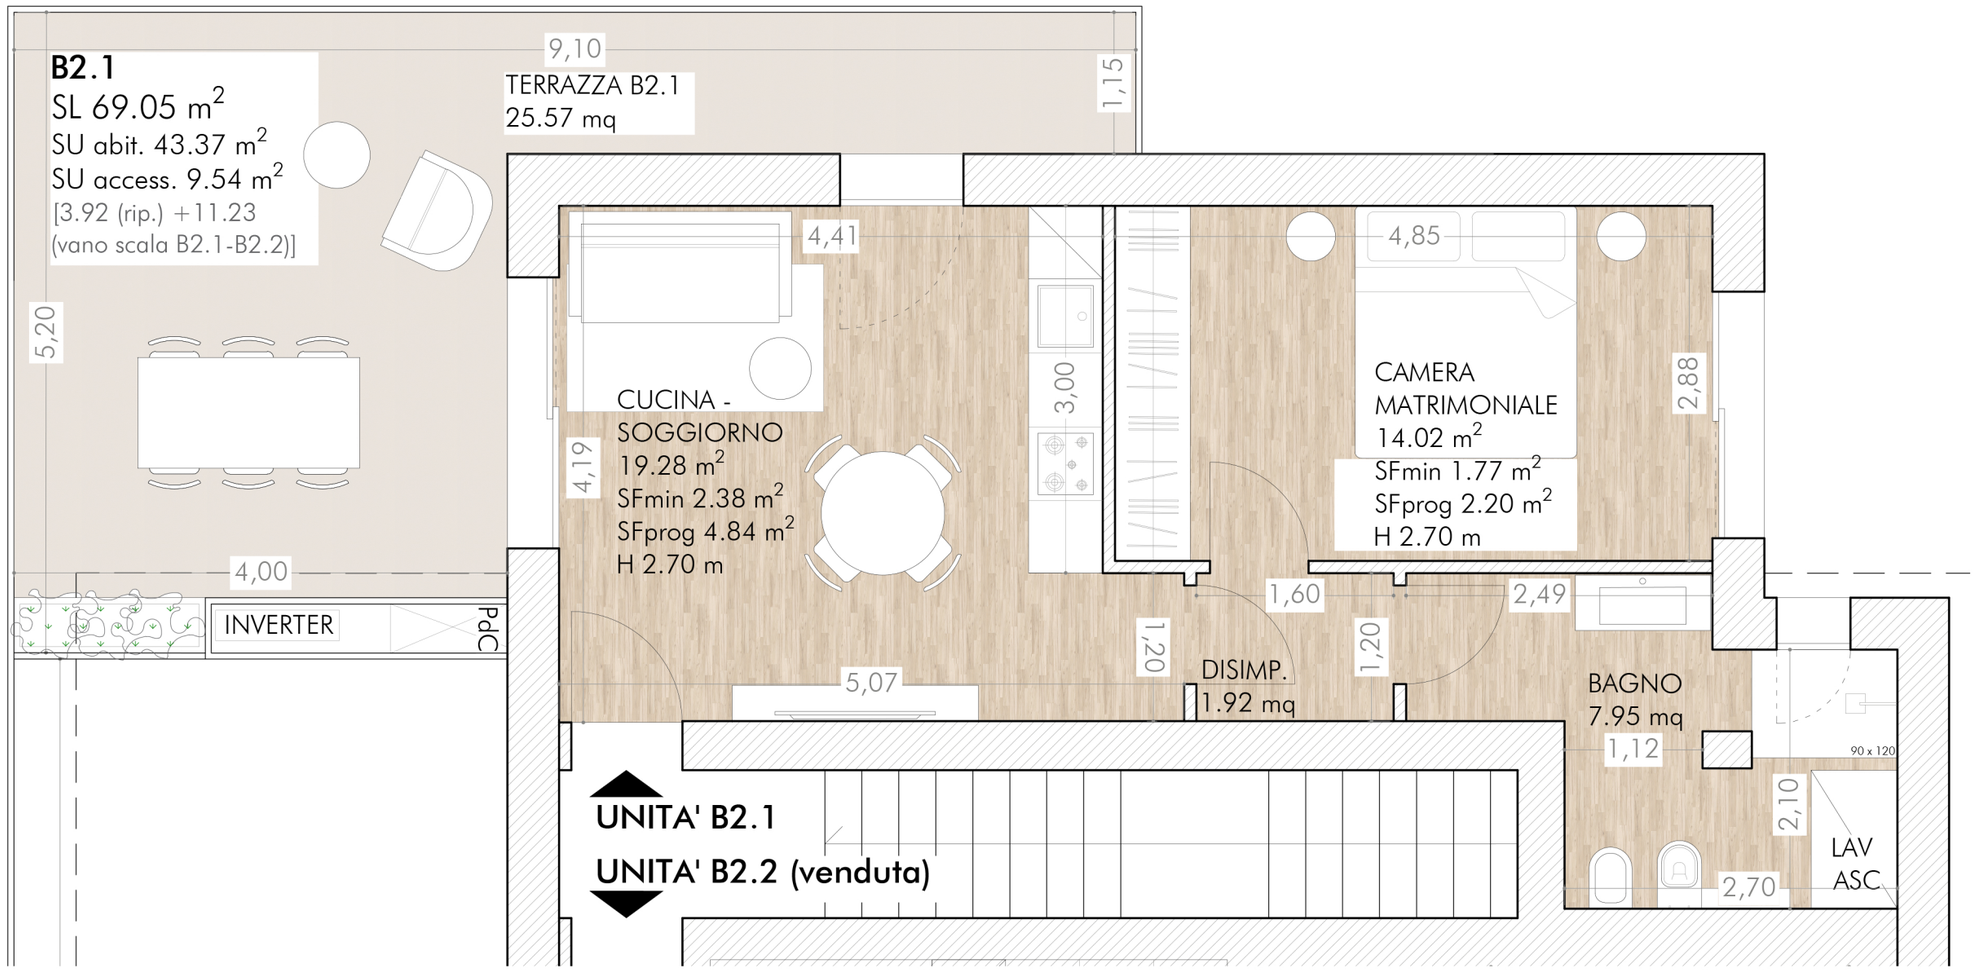

5 PIANTA PIANO PRIMO UNITA' B2.1, Scala 1:50