

**Agenzia del Territorio
CATASTO FABBRICATI
Ufficio Provinciale di
Ancona**

Dichiarazione protocollo n. AN0185690 del 18/06/2007

Planimetria di u.i.u. in Comune di Castelplanio

Via Del Commercio

civ. SNC

Identificativi Catastali:

Sezione:
Foglio: 9
Particella: 510
Subalterno: 47

Compilata da:
Marinelli Carlo
Iscritto all'albo:
Geometri


Prov. Ancona

N. 1191

Scheda n. 1

Scala 1:200

PIANO PRIMO

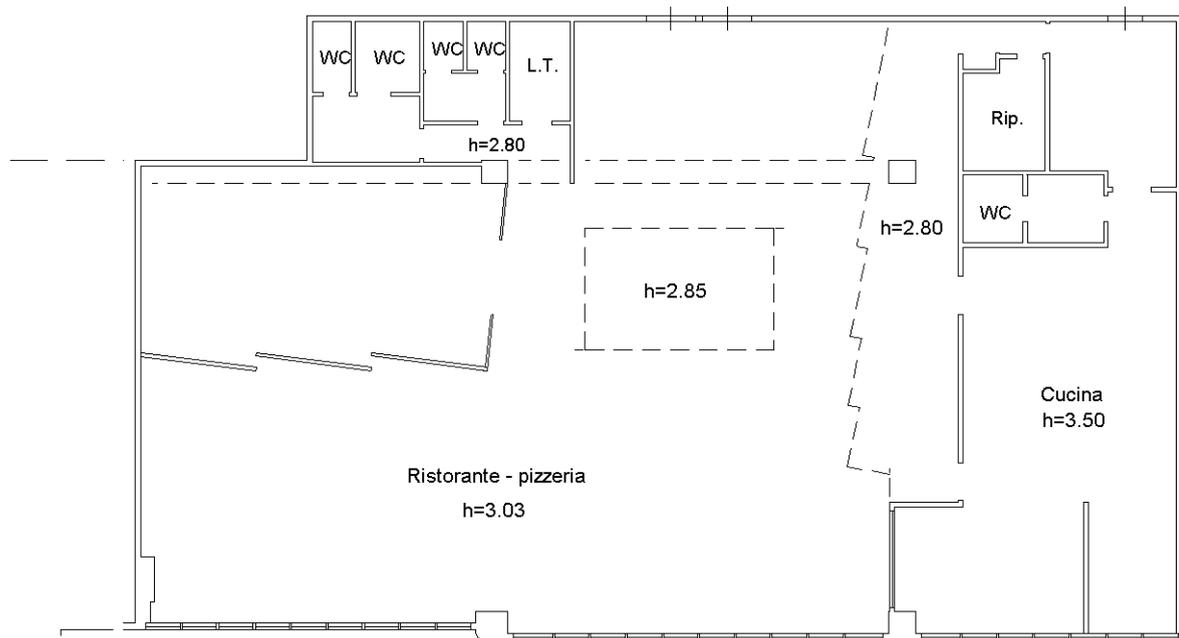

Catasto dei Fabbricati - Situazione al 18/05/2017 - Comune di CASTELPLANIO (C248) - < Foglio: 9 - Particella: 510 - Subalterno: 47 >
VIA DEL COMMERCIO SNC piano: 1;

Ultima planimetria in atti