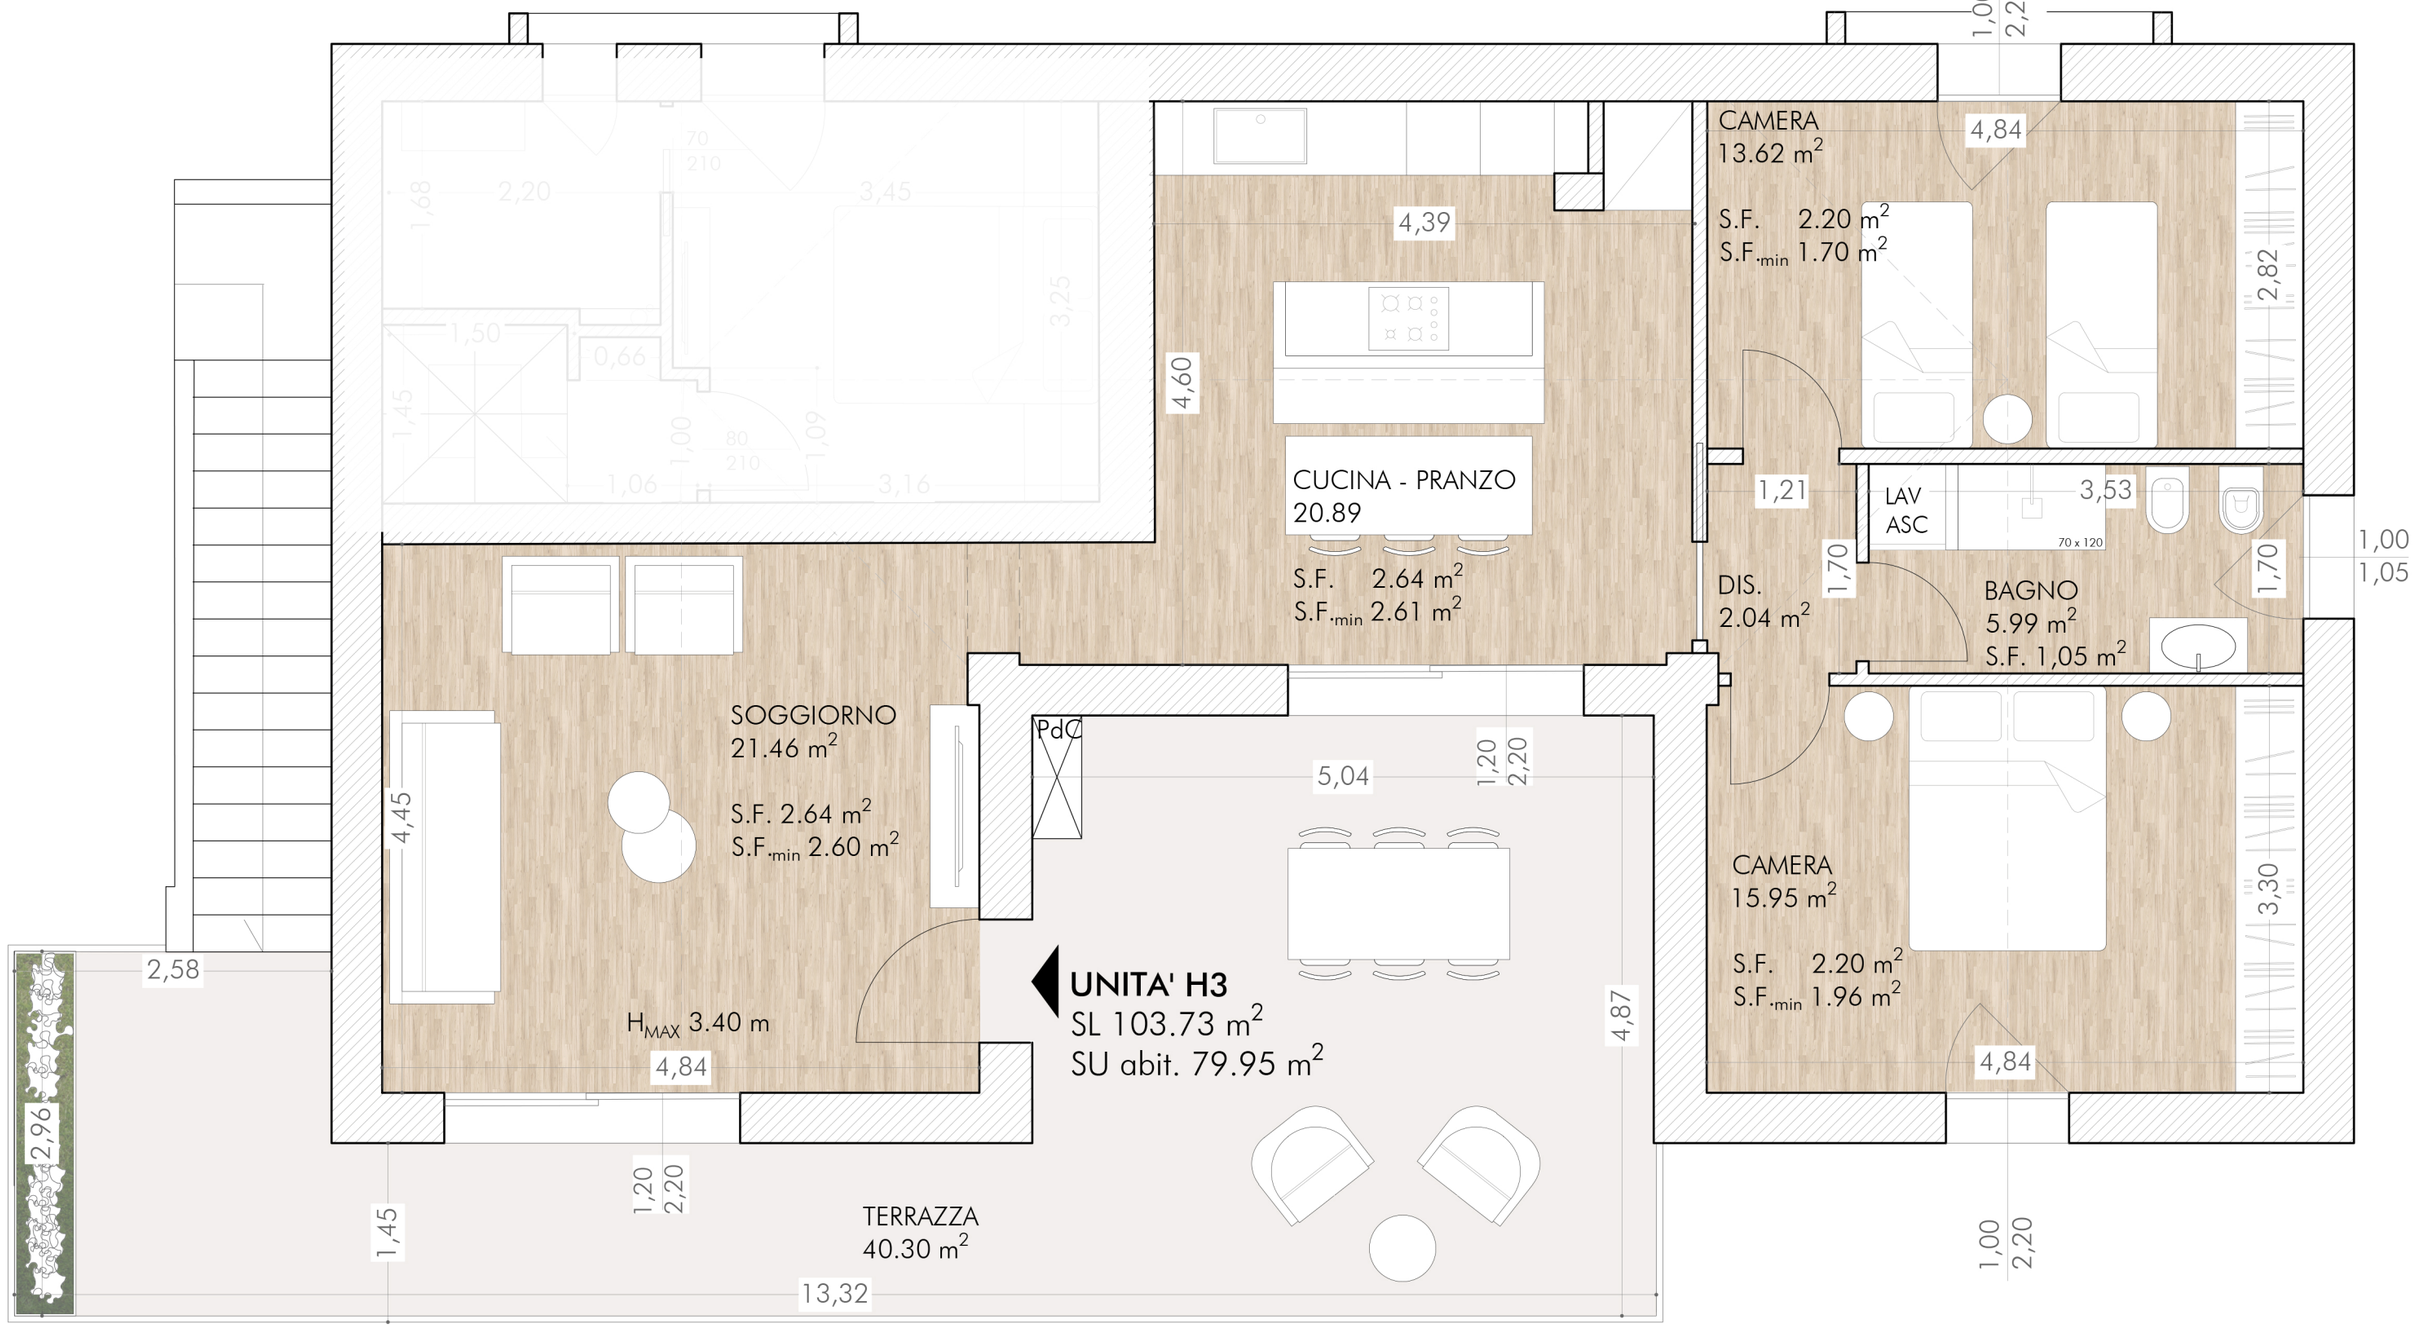

3 PIANTA PIANO PRIMO UNITA' H3, Scala 1:50 - OPZIONE A