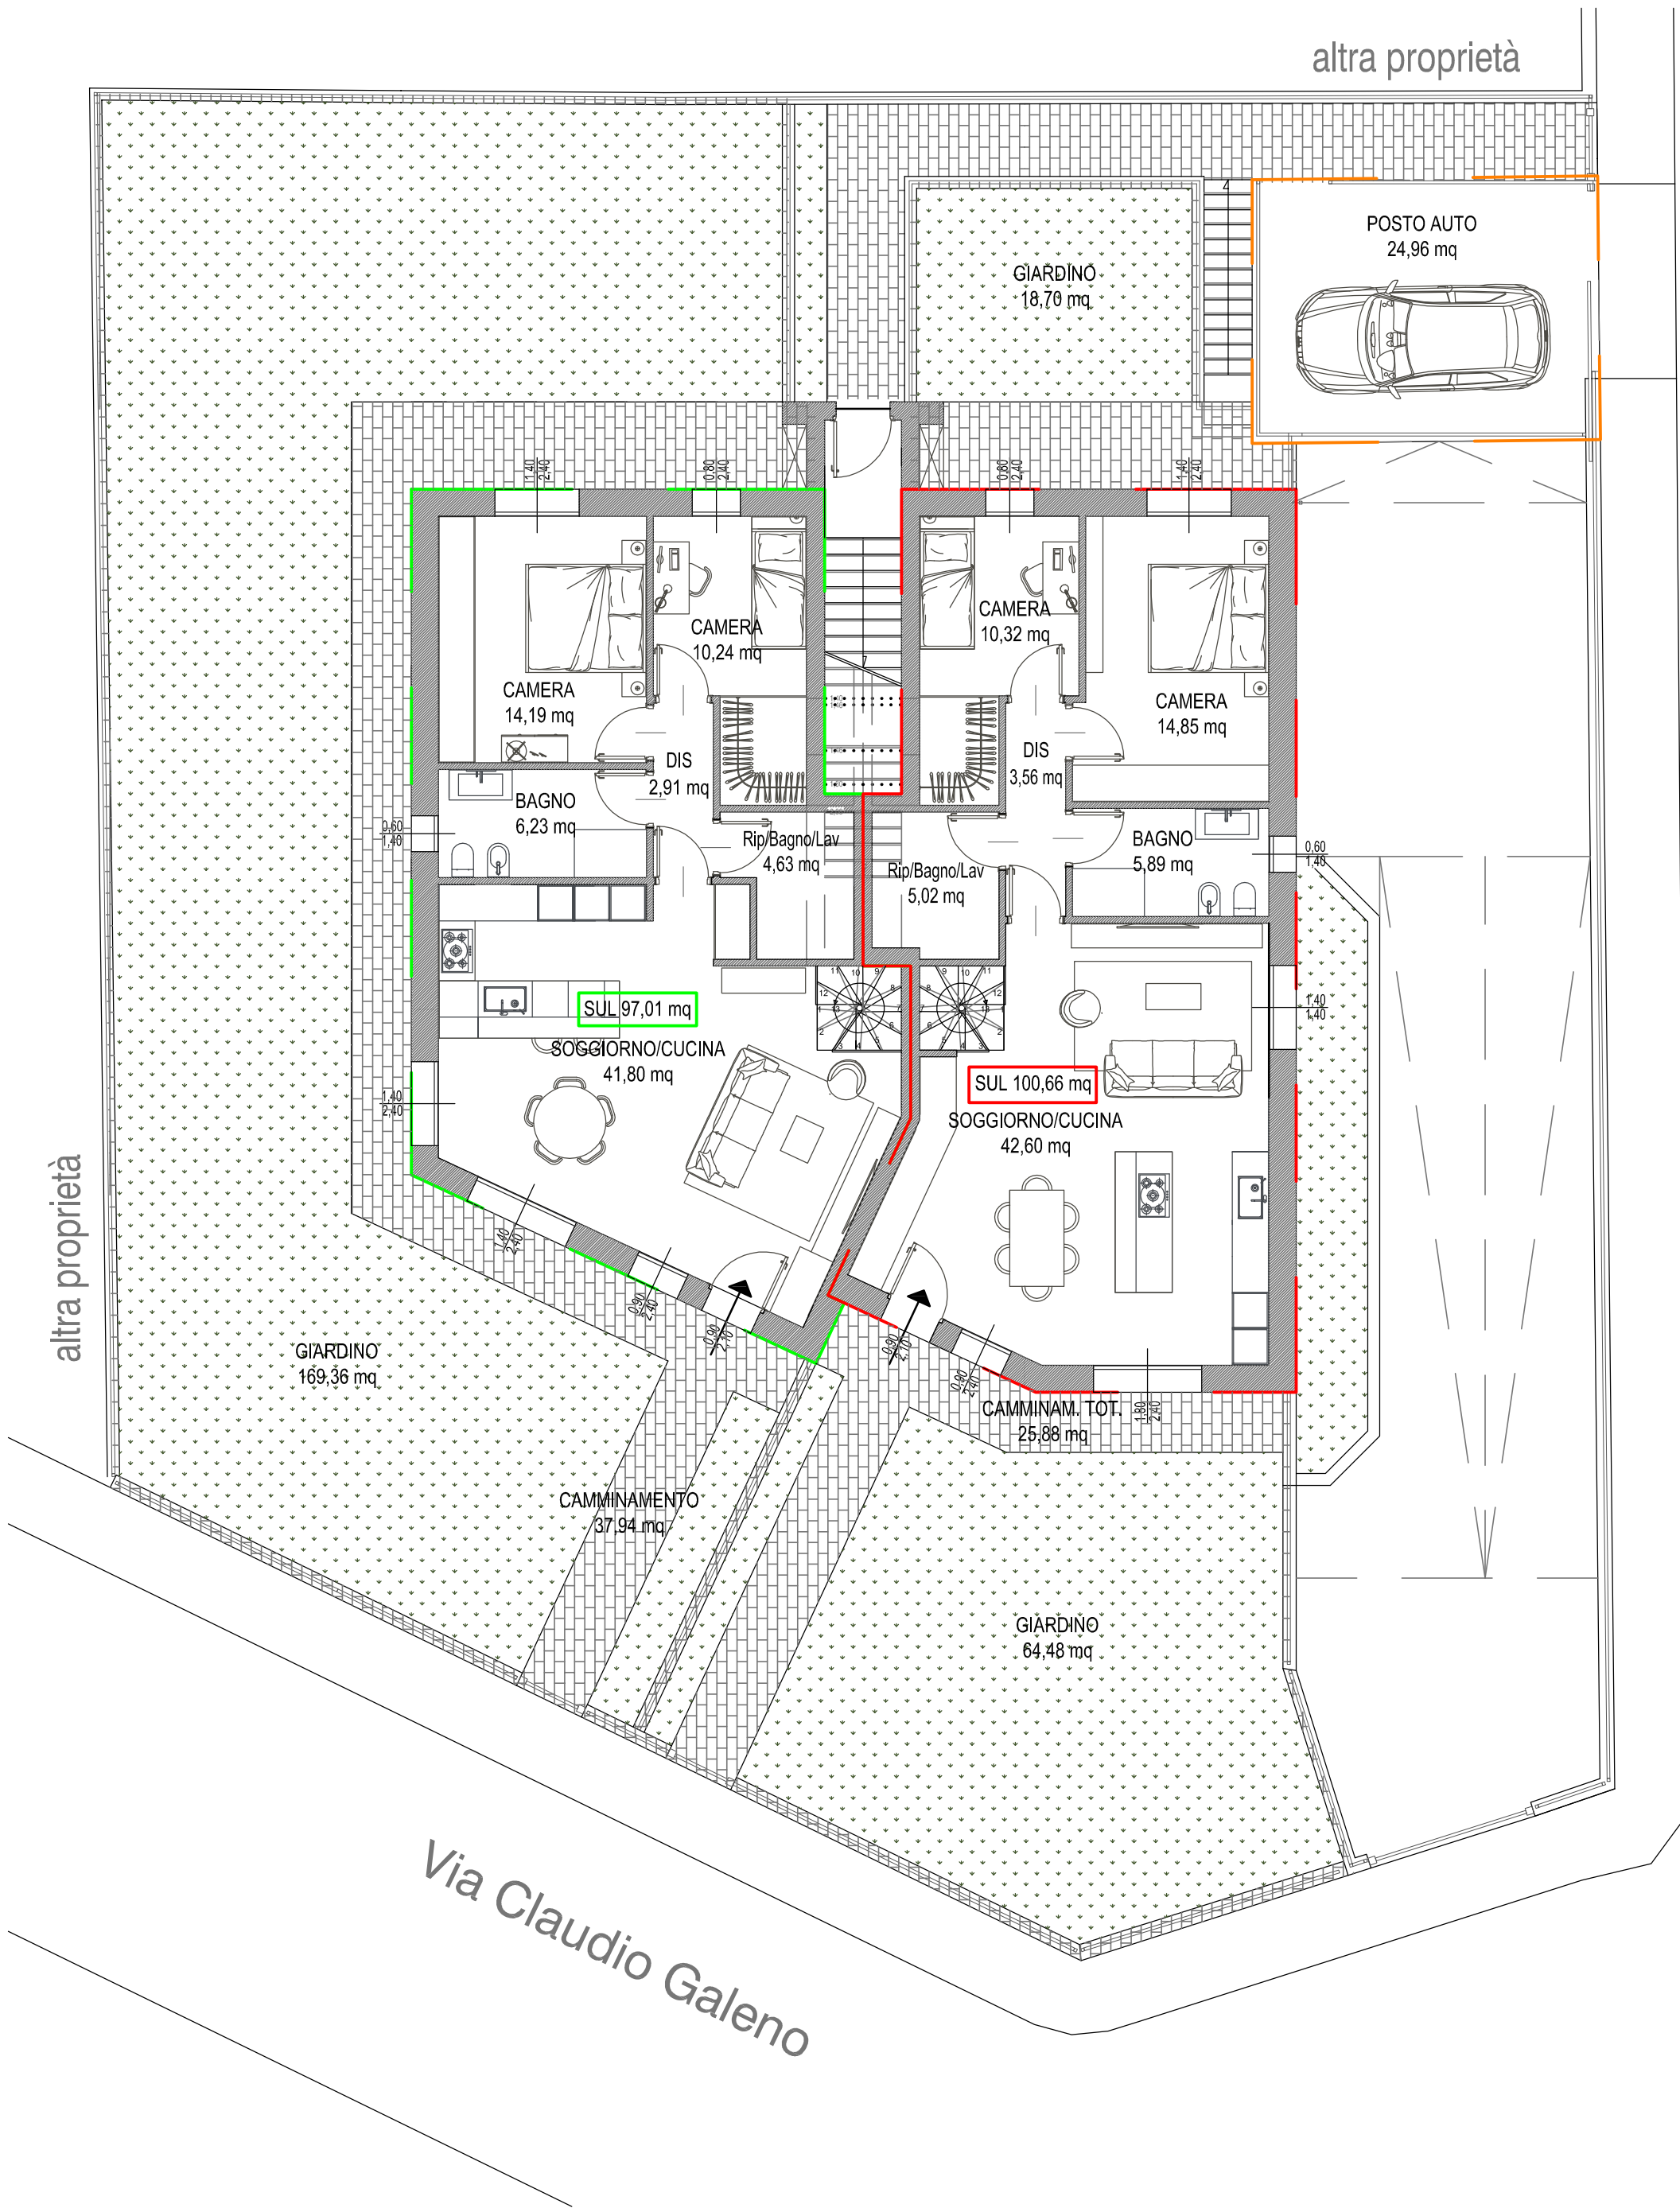


PIANTA PIANO TERRA (sezione quota +1,85)

1:100