

**Agenzia del Territorio  
CATASTO FABBRICATI  
Ufficio Provinciale di  
Macerata**

Dichiarazione protocollo n. [REDACTED]

Planimetria di u.i.u. in Comune di Poggio San Vicino

Localita' Cordivino

civ. 1

Identificativi Catastali:

Sezione:

Foglio: [REDACTED]

Particella: [REDACTED]

Subalterno: [REDACTED]

Compilata da:  
Sparapani Fabio

Iscritto all'albo:  
Geometri



Prov. Macerata

N. 660

Scheda n. 2

Scala 1:500

**CORTE ESCLUSIVA**  
mq 1284

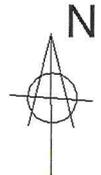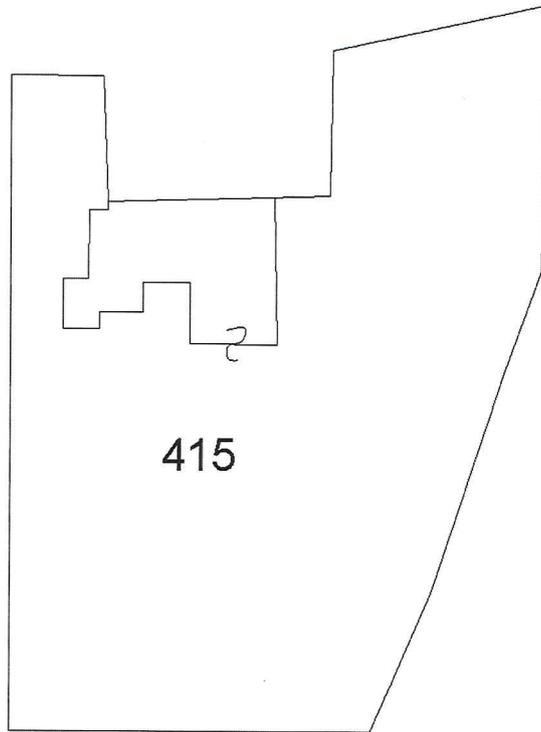

Ultima planimetria in atti