

**Agenzia del Territorio  
CATASTO FABBRICATI  
Ufficio Provinciale di  
Ancona**

Dichiarazione protocollo n. AN0195879 del 28/06/2007

Planimetria di u.i.u. in Comune di Jesi

Via Roma

civ. 202

Identificativi Catastali:

Sezione:

Foglio: 77

Particella: 335

Subalterno: 2

Compilata da:

Fava Roberto

Iscritto all'albo:

Geometri


Prov. Ancona

N. 1392


Scheda n. 1

Scala 1:200

**PIANO TERRA**

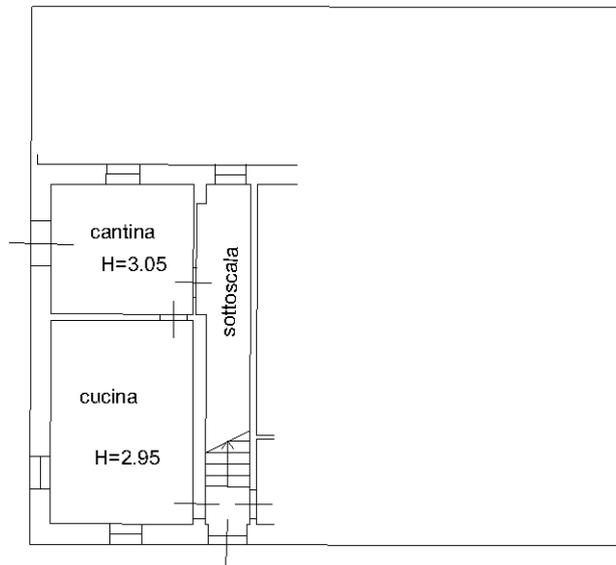

**PIANO PRIMO**

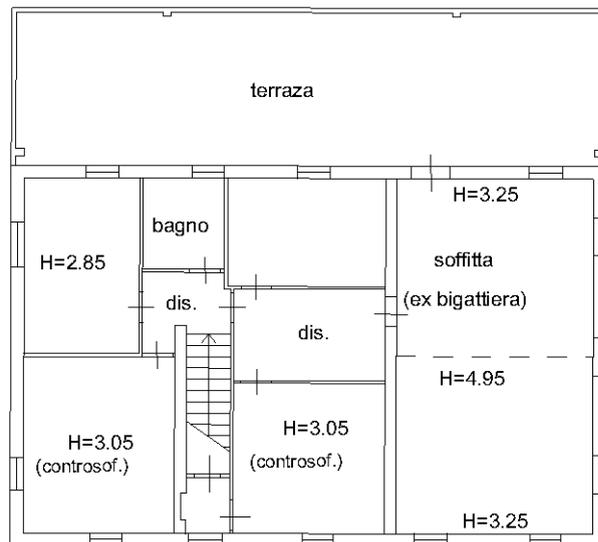

Ultima planimetria in atti

Catasto dei Fabbricati - Situazione al 04/07/2024 - Comune di JESI(E388) - < Foglio 77 - Particella 335 - Subalterno 2 >  
VIA ROMA n. 202 Piano T-1