

Agenzia del Territorio  
CATASTO FABBRICATI  
Ufficio Provinciale di  
Ancona

Dichiarazione protocollo n. AN0195879 del 28/06/2007

Planimetria di u.i.u. in Comune di Jesi

Via Roma

civ. 202

Identificativi Catastali:

Sezione:

Foglio: 77

Particella: 335

Subalterno: 3

Compilata da:

Fava Roberto

Iscritto all'albo:

Geometri


Prov. Ancona

N. 1392

Scheda n. 1

Scala 1:200

PIANO TERRA

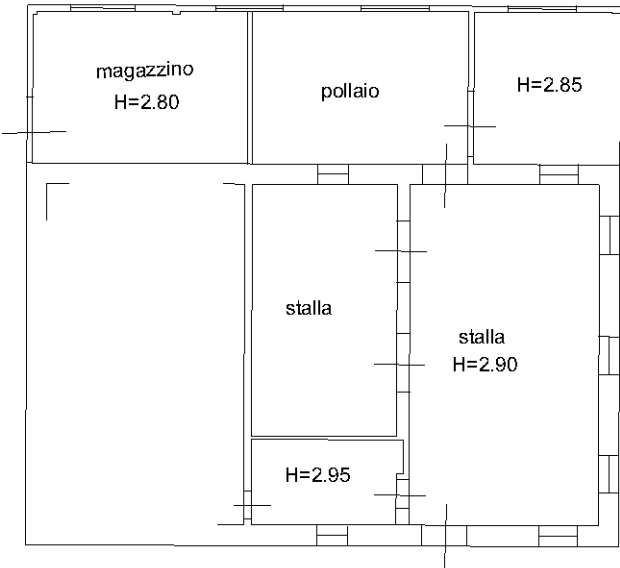

Ultima planimetria in atti