



ELABORATO PLANIMETRICO	
Compilato da: Fava Roberto	
Iscritto all'albo: Geometri	
Prov. Ancona	N. 1392

Agenzia del Territorio
CATASTO FABBRICATI
Ufficio Provinciale di
Ancona

Comune di Jesi	Protocollo n. AN0195879 del 28/06/2007
Sezione: Foglio: 77 Particella: 335	Tipo Mappale n. 192251 del 25/06/2007
Dimostrazione grafica dei subalterni	
Scala 1 : 500	

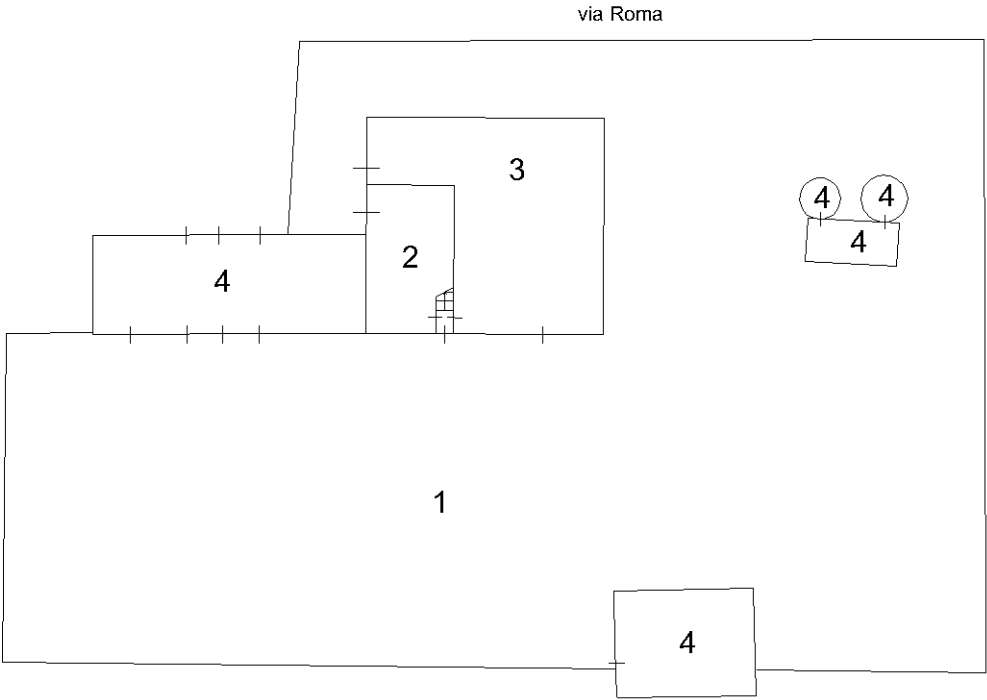

PIANO TERRA

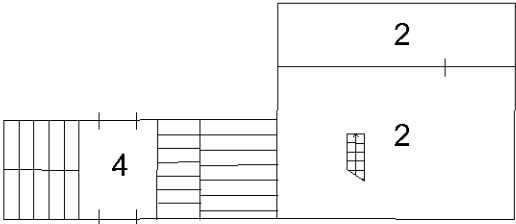

PIANO PRIMO



Ultima planimetria in atti