

**Agenzia del Territorio
CATASTO FABBRICATI
Ufficio Provinciale di
Ancona**

Dichiarazione protocollo n. AN0012557 del 23/01/2007

Planimetria di u.i.u. in Comune di Chiaravalle

Via Grancetta

civ. 137

Identificativi Catastali:

Sezione:

Foglio: 23

Particella: 125

Subalterno: 15

Compilata da:

Pettinari Diego

Iscritto all'albo:


Geometri

Prov. Ancona

N. 1967


Scheda n. 1

Scala 1:200

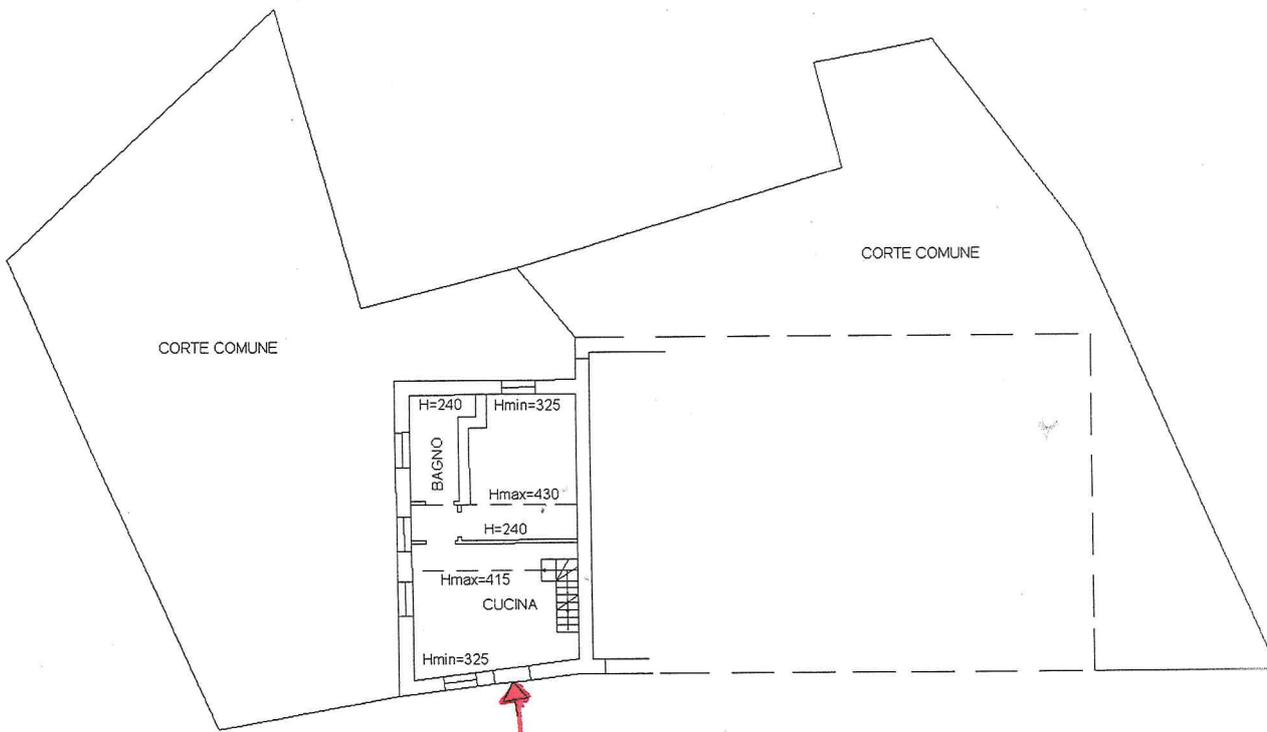


PIANO TERRA

Lo Sticco

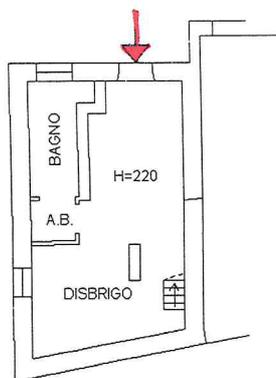

PIANO SEMINTERRATO

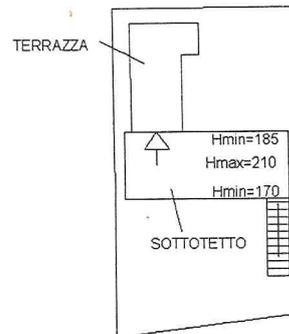

PIANO PRIMO



Ultima planimetria in atti

Catasto dei Fabbricati - Situazione al 11/09/2018 - Comune di CHIARAVALLE (C615) - < Foglio: 23 - Particella: 125 - Subalterno: 15 >
VIA GRANCETTA n. 137 piano: S1-T-1;